


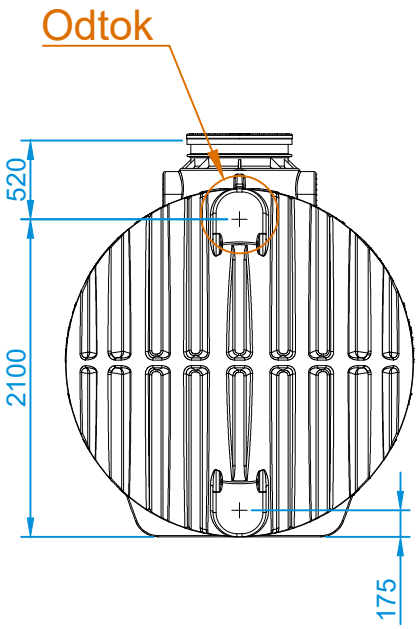


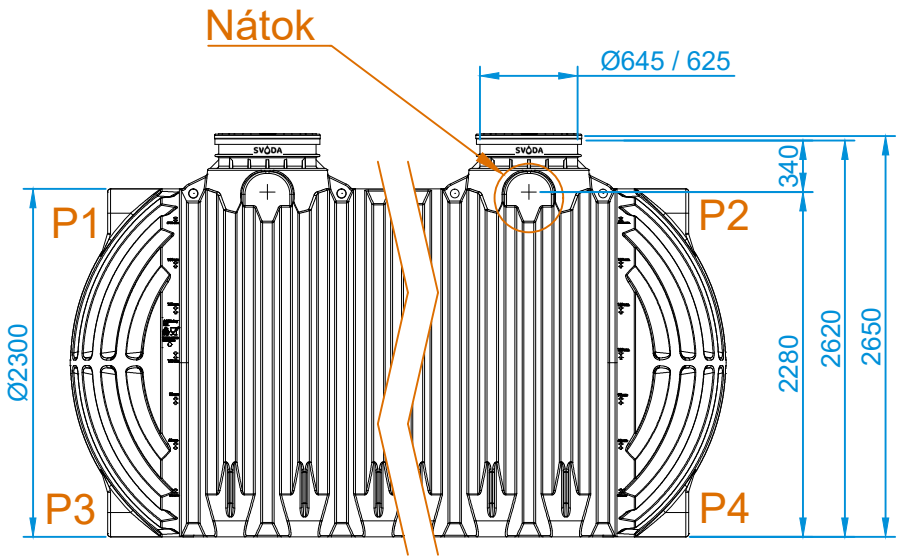


Detail odtoku (1:20)

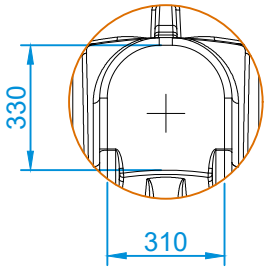

Detail nátoku (1:20)

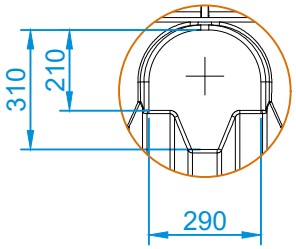

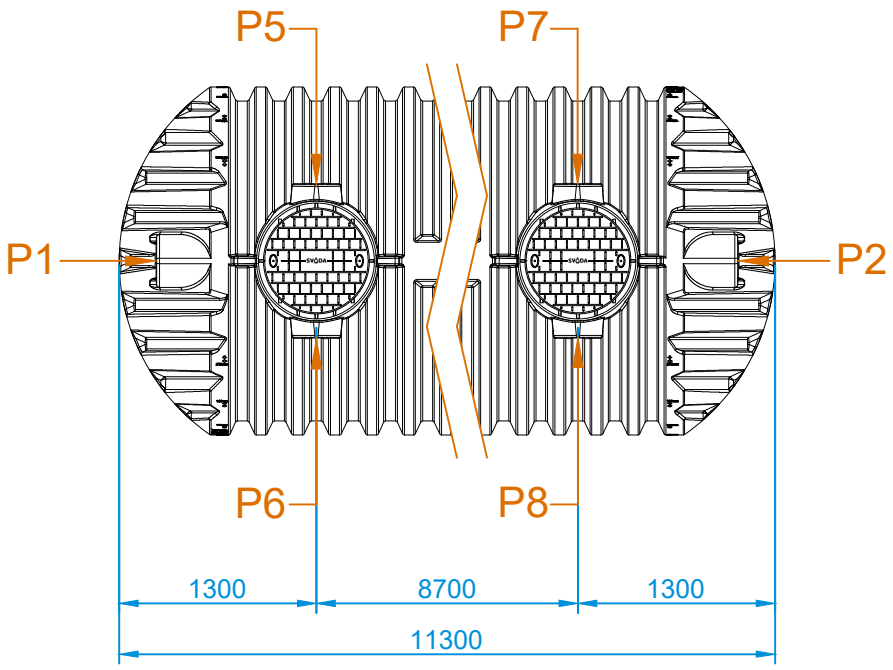

MOŽNÉ UMÍSTĚNÍ NÁTOKU: P5, P6, P7, P8

MOŽNÉ UMÍSTĚNÍ ODTOKU: P1, P2, P3, P4

DATUM	2025-02	MĚŘÍTKO: 1:50	MATERIÁL: PE	OBJEM: 40 000 l	HMOTNOST: 1108 kg
JEDNOTKA ROZMĚRŮ	mm				
TOLERANCE ROZMĚRŮ	±3 %				

NÁZEV:

NÁDRŽ NA VODU SVODA - 40 000 XXL

SVODA, s.r.o.
Dejvická 919/38, 160 00 Praha 6 - Bubeneč
Email: info@svoda.cz Tel: +420 734 434 964
www.svoda.cz

ČÍSLO VÝKRESU: 214311200

FORMÁT VÝKRESU: A4

POČET STRAN: 1