



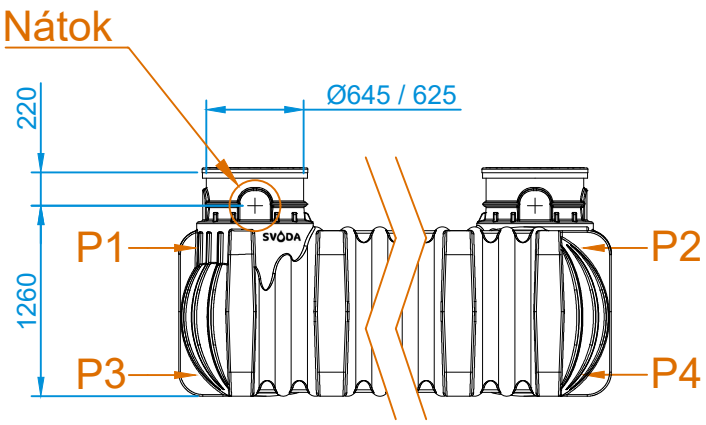


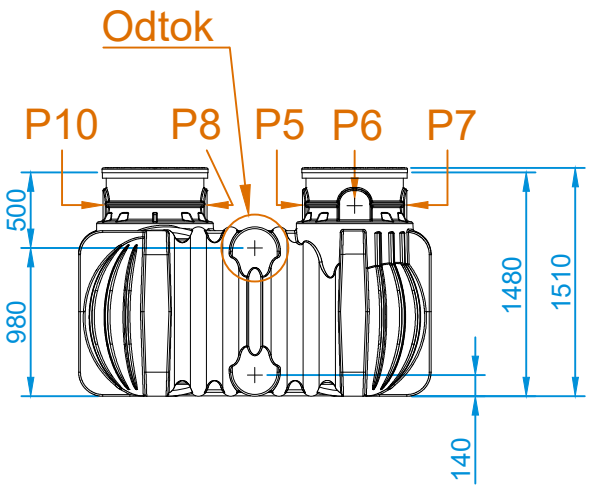

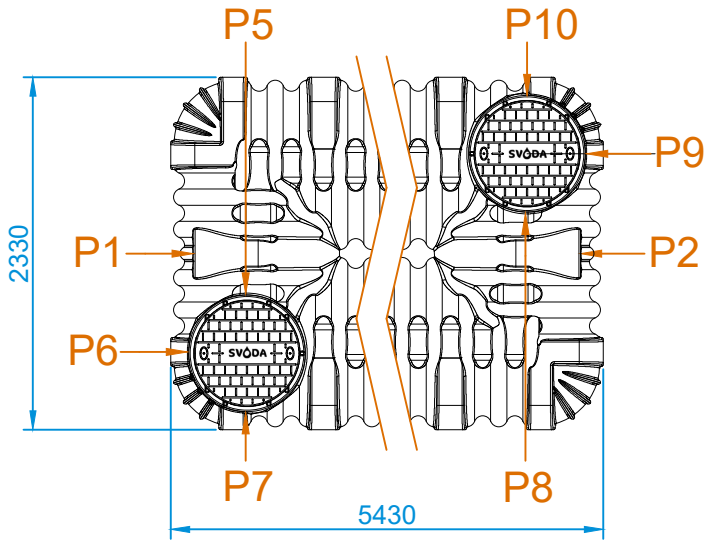


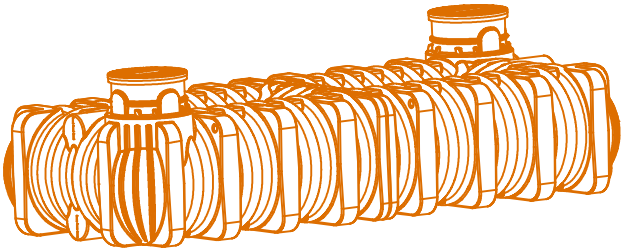

Detail nátoku (1:30)

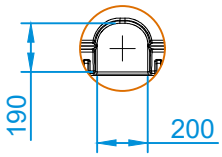

Detail odtoku (1:30)

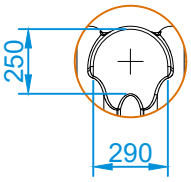

MOŽNÉ UMÍSTĚNÍ NÁTOKU: P5, P6, P7, P8, P9, P10

MOŽNÉ UMÍSTĚNÍ ODTOKU: P1, P2, P3, P4

DATUM	2025-02	MĚŘÍTKO: 1:50	MATERIÁL: PE	OBJEM: 10 000 l	HMOTNOST: 480 kg
JEDNOTKA ROZMĚRŮ	mm				
TOLERANCE ROZMĚRŮ	±3 %				

NÁZEV:

NÁDRŽ NA VODU SVODA - 10 000 FLAT

ČÍSLO VÝKRESU:

214344410

FORMÁT VÝKRESU: A4

POČET STRAN: 1

SVODA, s.r.o.
Dejvická 919/38, 160 00 Praha 6 - Bubeneč
Email: info@svoda.cz Tel: +420 734 434 964
www.svoda.cz